

VILLA & CASA

Réf. 5380
Ospedaletti



VILLA & CASA



Réf. 5380 | Ospedaletti

600 m2 Projet de villa à Ospedaletti

CONTRAT
VENDITE

ÉTAGE
1/2

PRIX
€ 1.500.000

SURFACE
600 MQ

CLASSE ÉNERGÉTIQUE
A : 111,78 KWH/M²A

CHAUFFAGE
AUTONOMO

CHAMBRES
4

[VOIR SUR LE SITE](#)



BAINS
5


DÉTAILS


Alarme, Air conditionné, Armoires encastrees, Ascenseur, Salle de bains, Balcon, Bar, Barbecue, Cave, Douche, Garage, Jardin, Internet, Salle de gym, Piscine, Parking, Terrasse, Vue sur la mer, Vue sur la montagne

VILLA & CASA



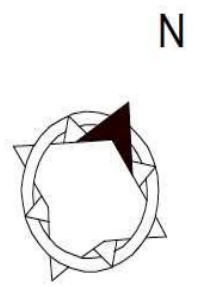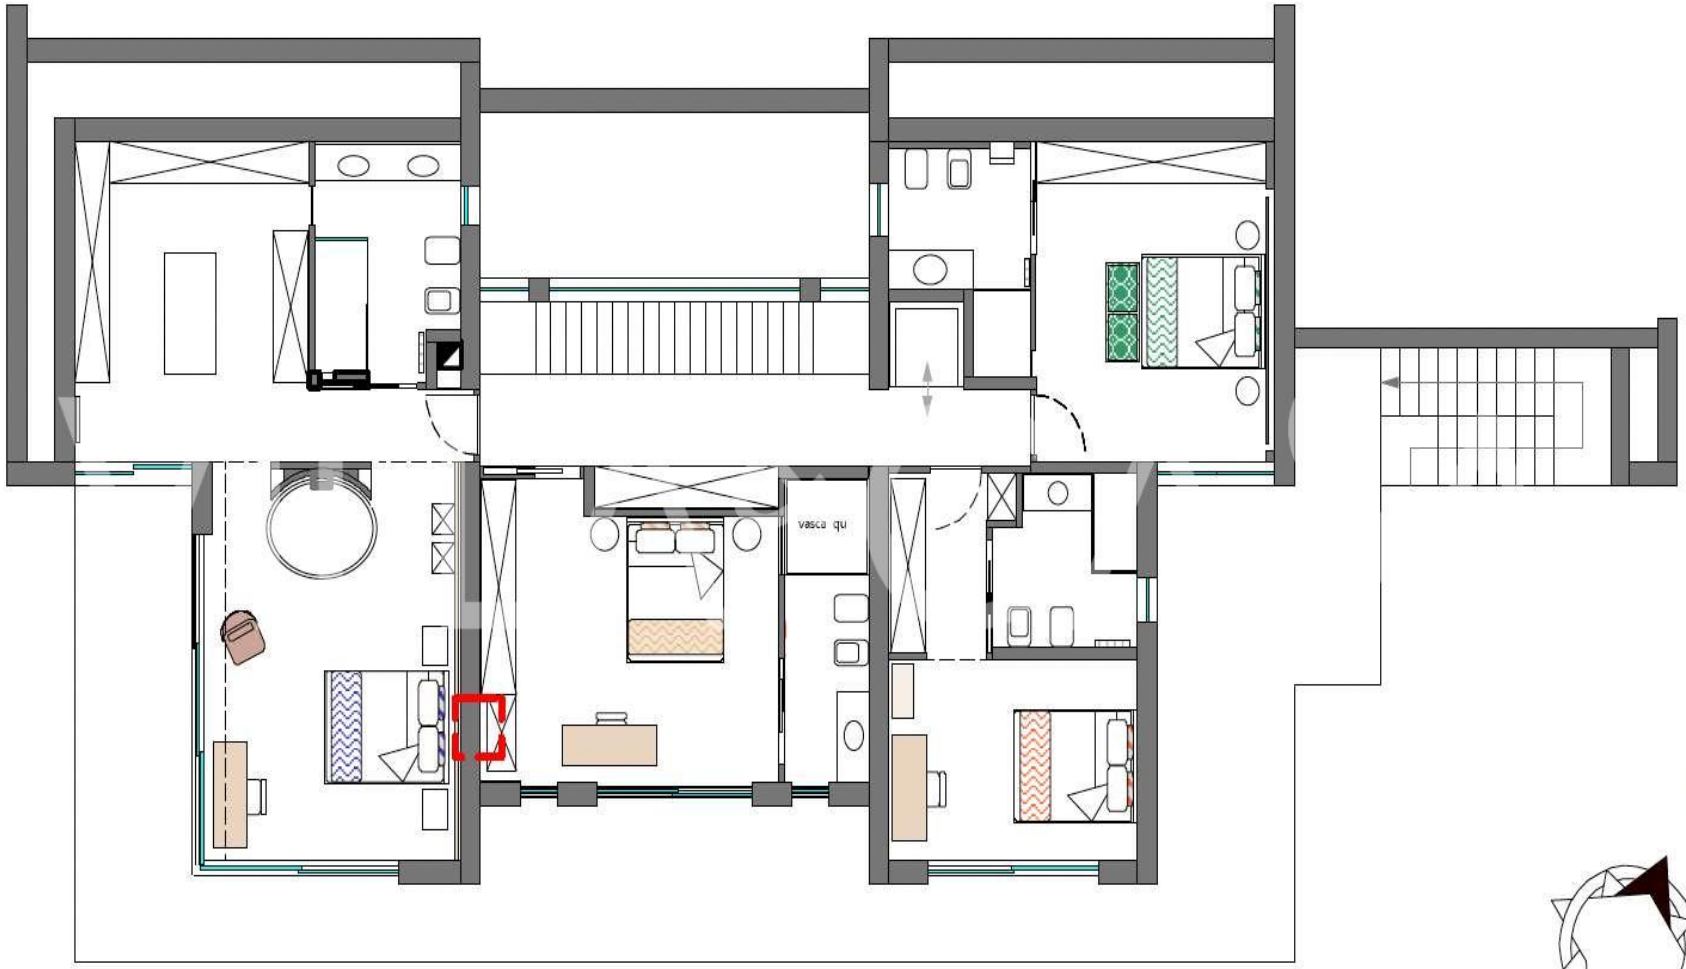

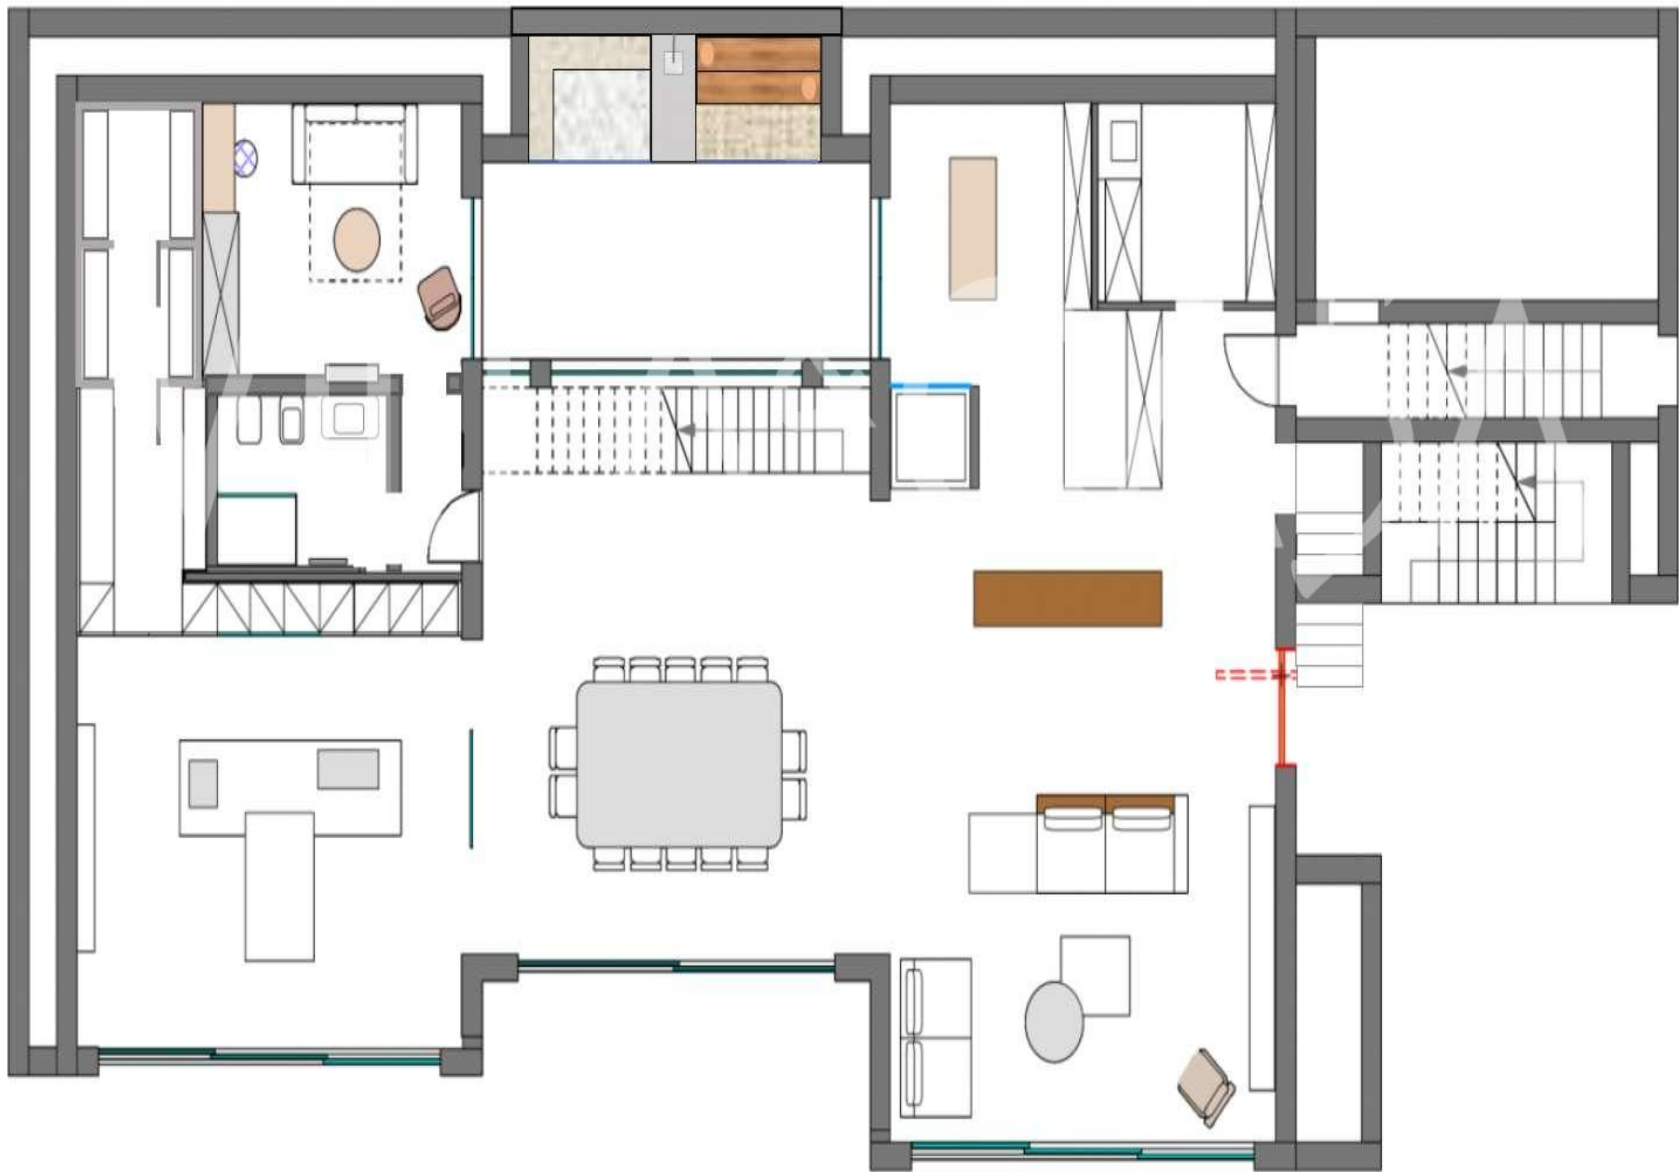


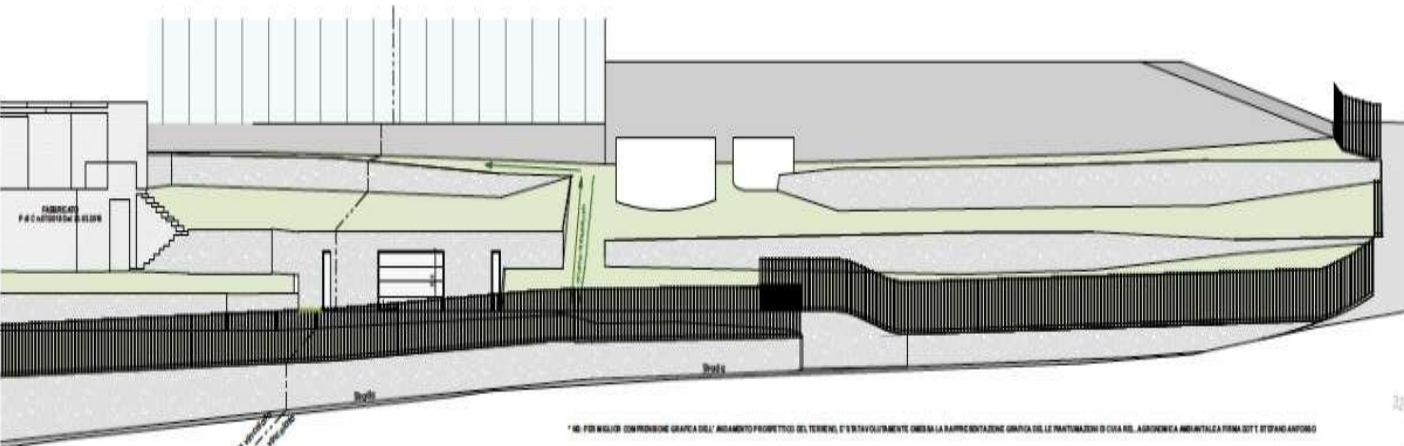


* NB. PER MIGLIOR COMPRESIONE GRAFICA DELL'ANDAMENTO PROSPETTICO DEL TERRENO, E' STATO VOLUNTARIAMENTE OMESSA LA RAPPRESENTAZIONE GRAFICA DELLE PIANIFICAZIONI DI CUIA DEL SUDDETERMINA AMBIENTALE PRIMA DOTT. STEFANO ANTONIO

TABELLA VEGETAZIALE

PIANTA BOX AUTO scala 1:100

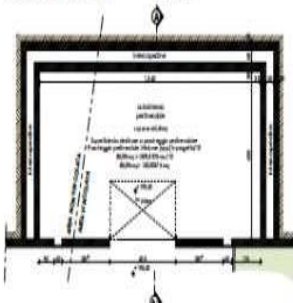

SEZIONE PAESAGGISTICA scala 1:100

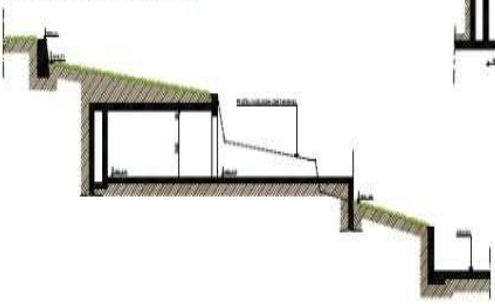

PLANIMETRIA GENERALE scala 1:200



Legenda

- area vincolata
- confini catastali
- confini comunali
- fabbricati
- confini lotto

VILLA & CASA

milano@azarovs.com

ITALIE, MILAN

Via Manlio et Gioacchino Savarè n. 1
+39 0184639032 +39 3884227146